



- 7001 Außenanlagen, Schwarzwaldstraße 175
- 7060 Altbau, Schwarzwaldstraße 175
- 7070 Sporthalle 1, Schwarzwaldstraße 175
- 7090 Tribüne/Parkdeck, Schwarzwaldstraße 175
- 7100 Sporthalle 2, Schwarzwaldstraße 175
- 7780 Wohnhaus IFSS, Schwarzwaldstraße 177a
- 7110 Olympiastützpunkt, Schwarzwaldstraße 177
- 7901 Außenanlagen (Tennisplätze), Schwarzwaldstr. 185
- 7902 Tennishaus, Schwarzwaldstraße 185
- 7903 Geräteschuppen, Schwarzwaldstraße 185

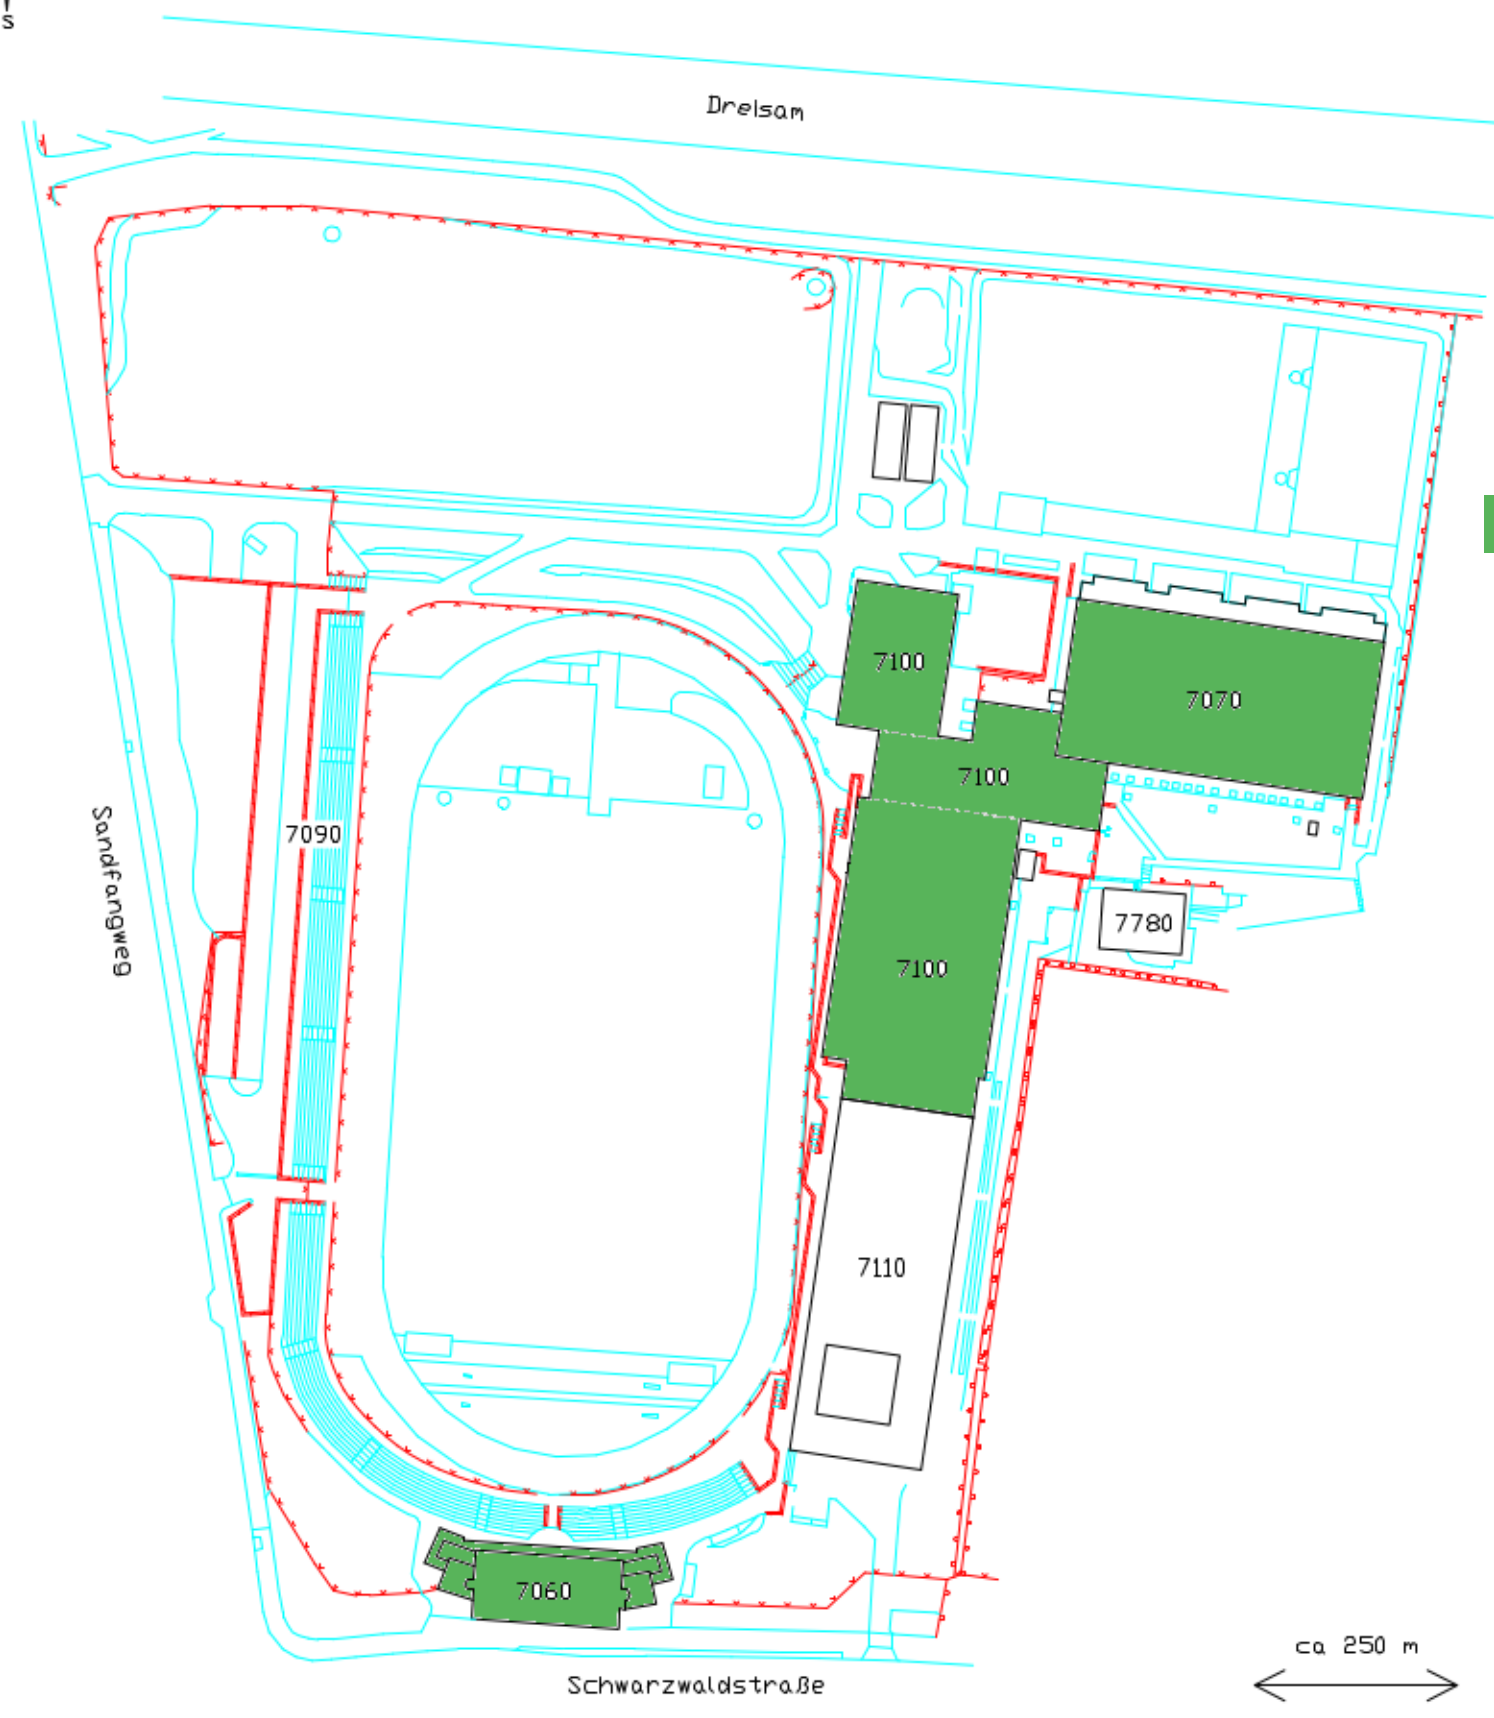

ca 250 m

**Natascha Meinrenken**

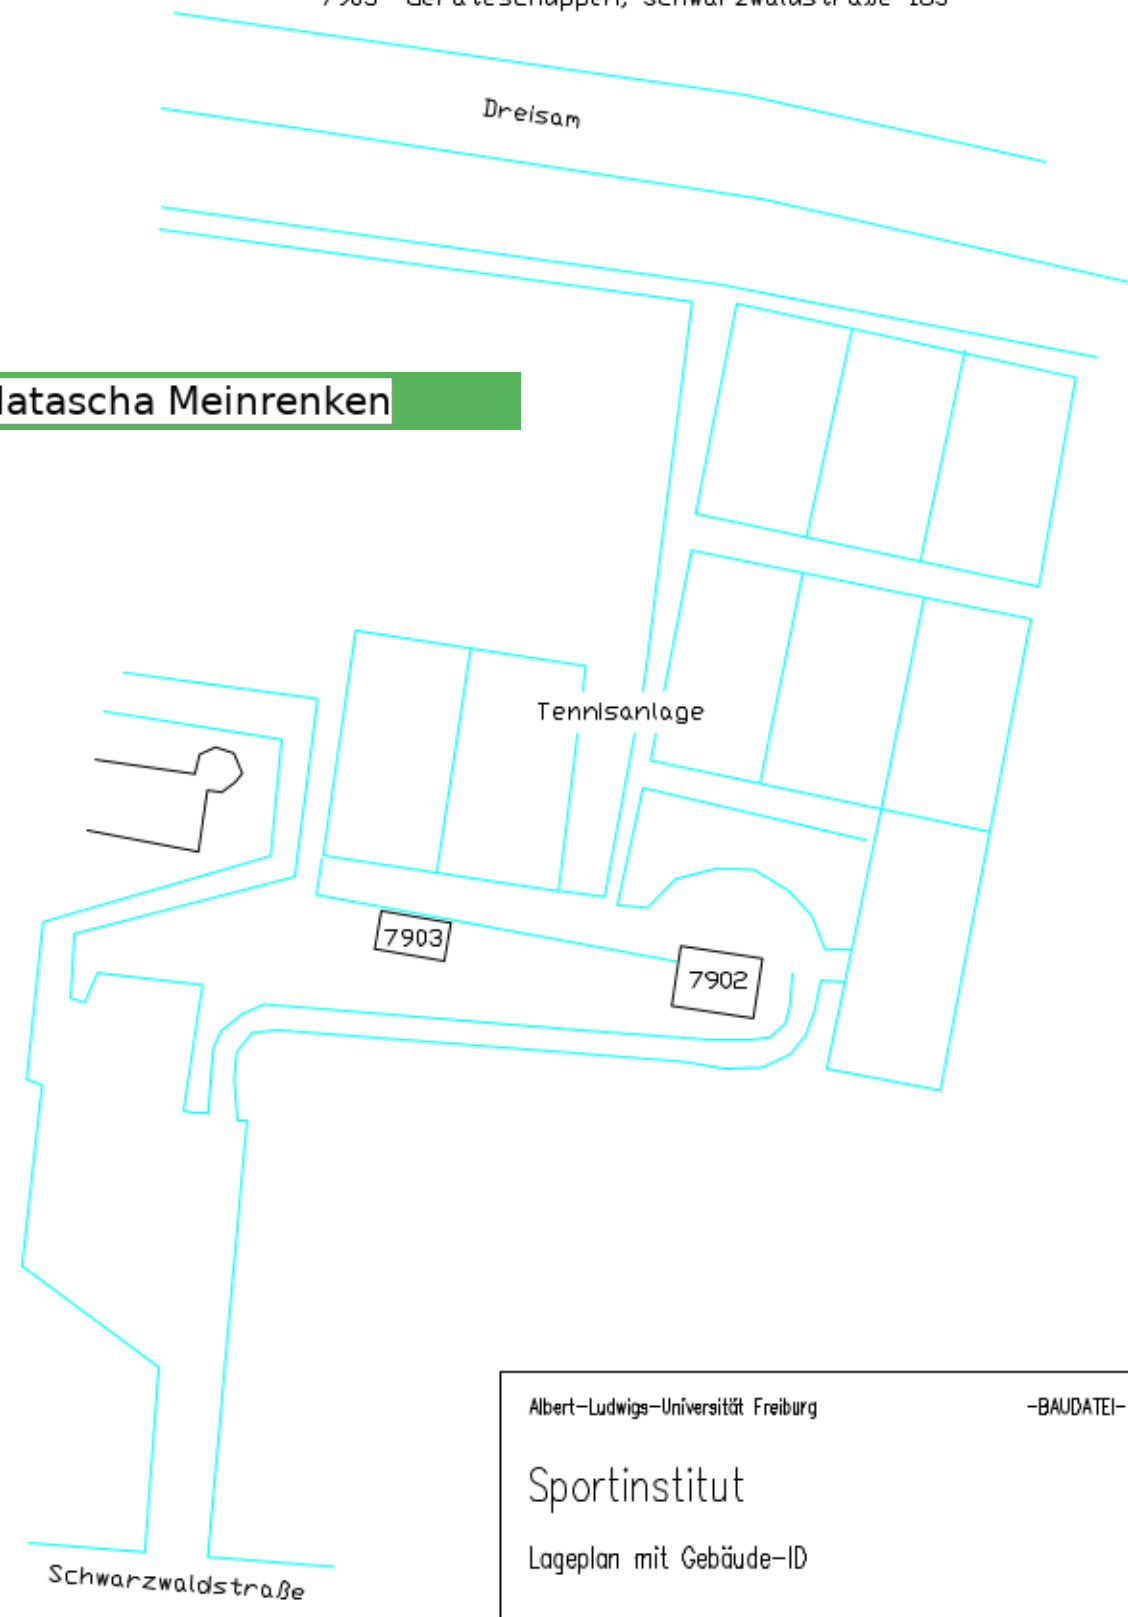

Albert-Ludwigs-Universität Freiburg -BAUDATEI-

Sportinstitut

Lageplan mit Gebäude-ID

Stand: 03.2014

Zeichnung ohne Maßstab