




Natascha Meinrenken

Dr. Petra Markmeyer-Pieles

- 0675 Gartendirektion Botanik, Schänzlestraße 1
- 0676 Geräteschuppen, Schänzlestraße 1
- 0677 Schaugewächshaus Botanik, Schänzlestraße 1
- 0678 Biologie I (Zoologie), Hauptstraße 1
- 0679 ZBSA, Habsburgerstraße 49
- 0680 Biologie II, Schänzlestraße 1
- 0681 Biologie II/III, Altbau, Schänzlestraße 1
- 0682 BIÖSS, Schänzlestraße 18
- 6801 Anzuchtgewächshaus, Schänzlestraße 1
- 6802 Gewächshaus Botanik, Schänzlestraße 1
- 6761 Erd- und Gerätelager, Schänzlestraße 1
- 0676

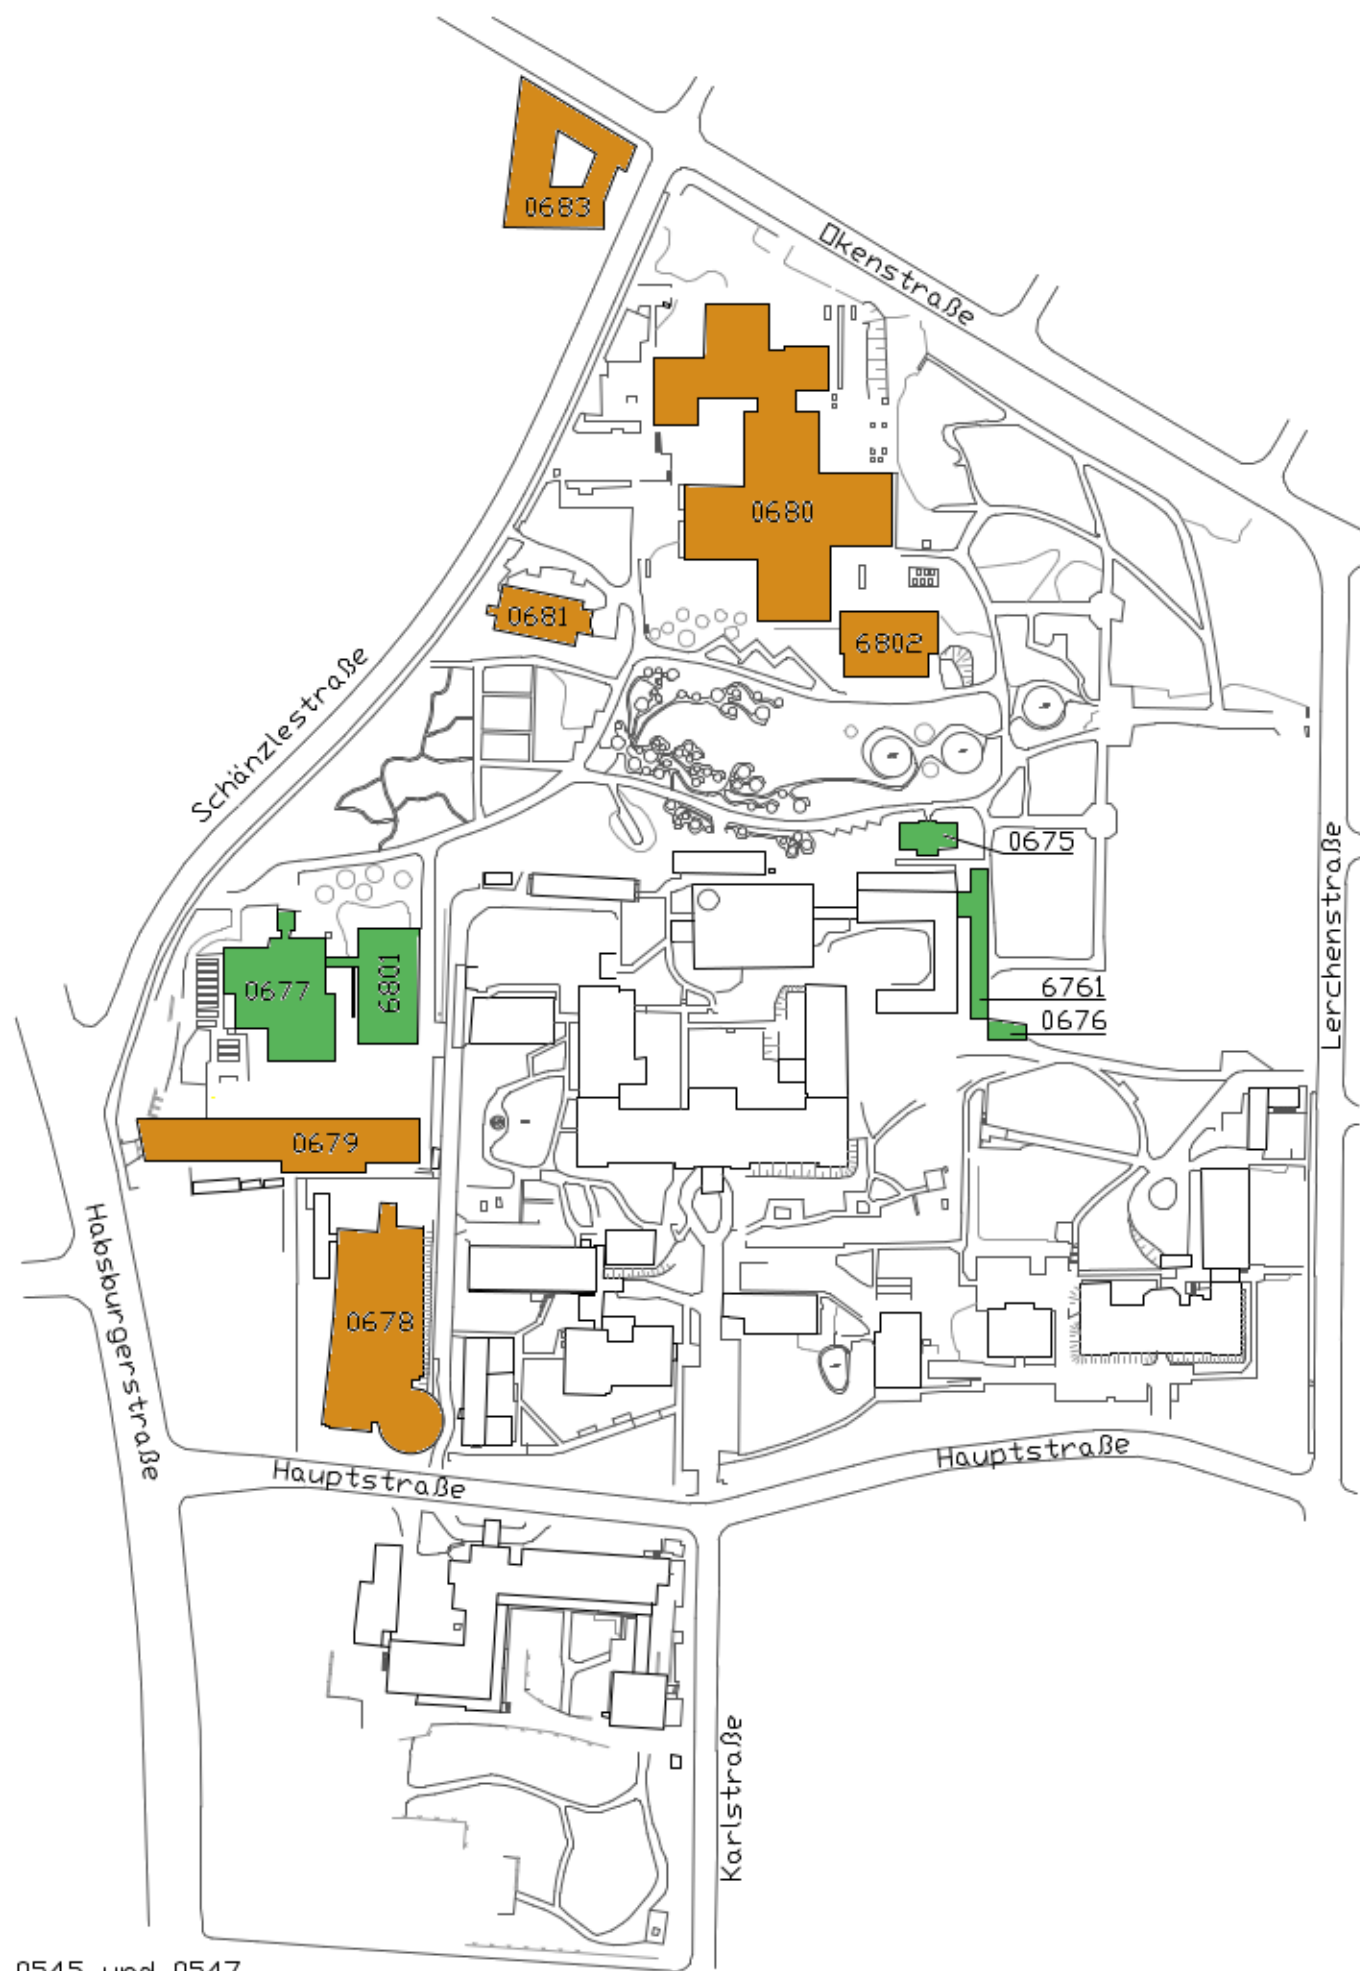

0545 und 0547  
0698

### BAUDATEI

Albert-Ludwigs-Universität Freiburg  
Lageplan mit Gebäude-ID

Maßstab

ohne

Stand

10.2014

Gebäude ID

Projekt

**Biologicum**

Planbezeichnung

Raum-Nr.

